



PREDNJA FASADA
M 1:100

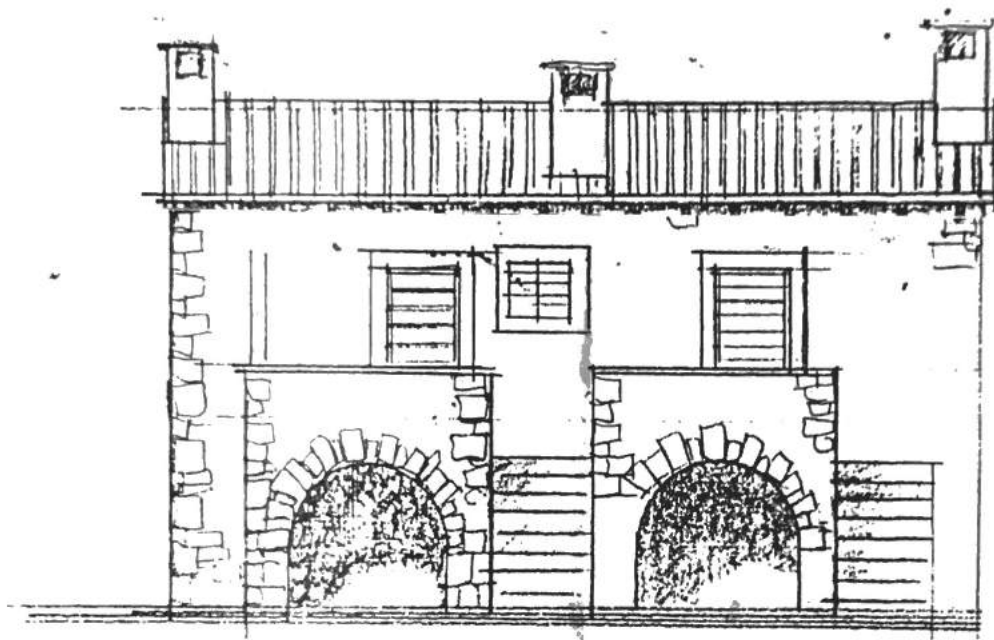


PREDNJA FASADA


M 1:100

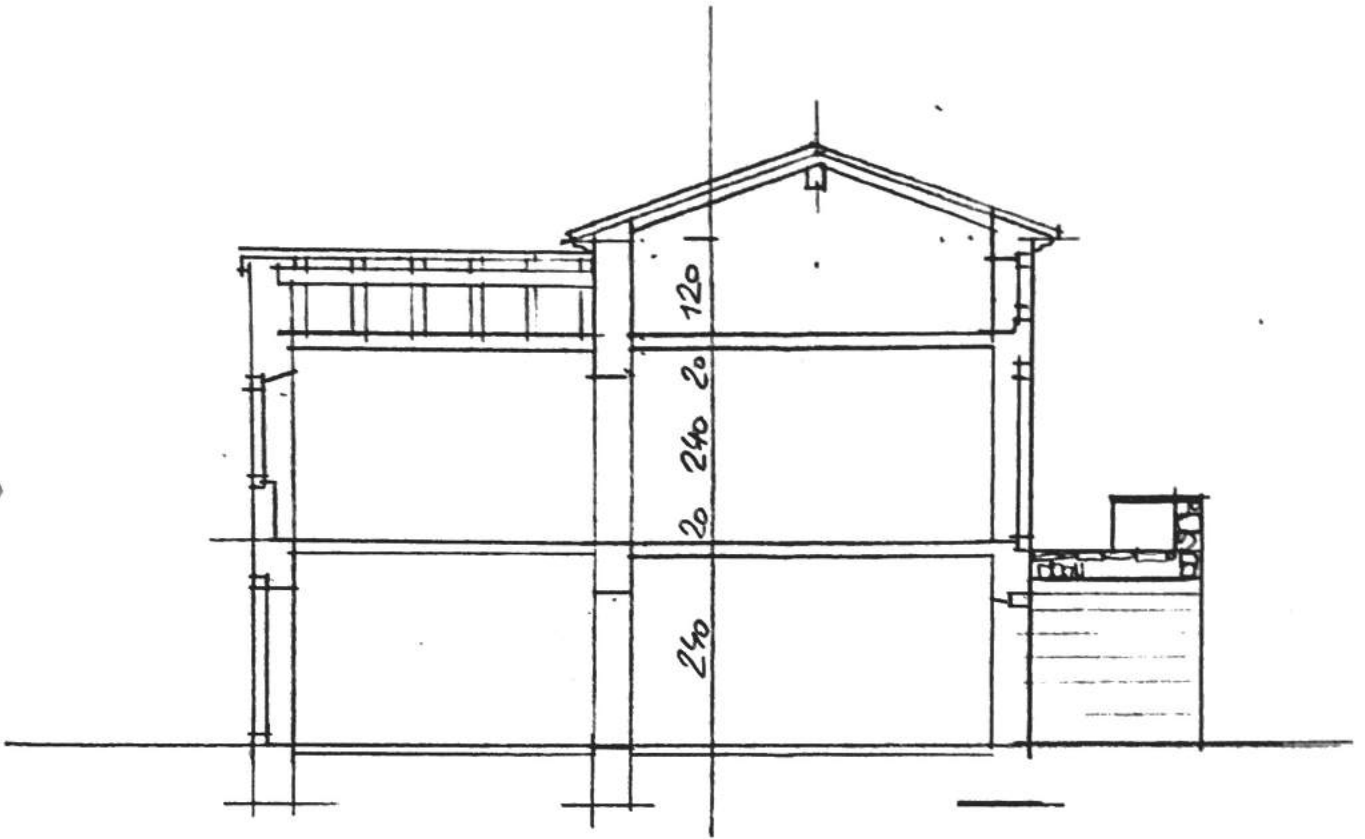


PRESJEK M 1:100

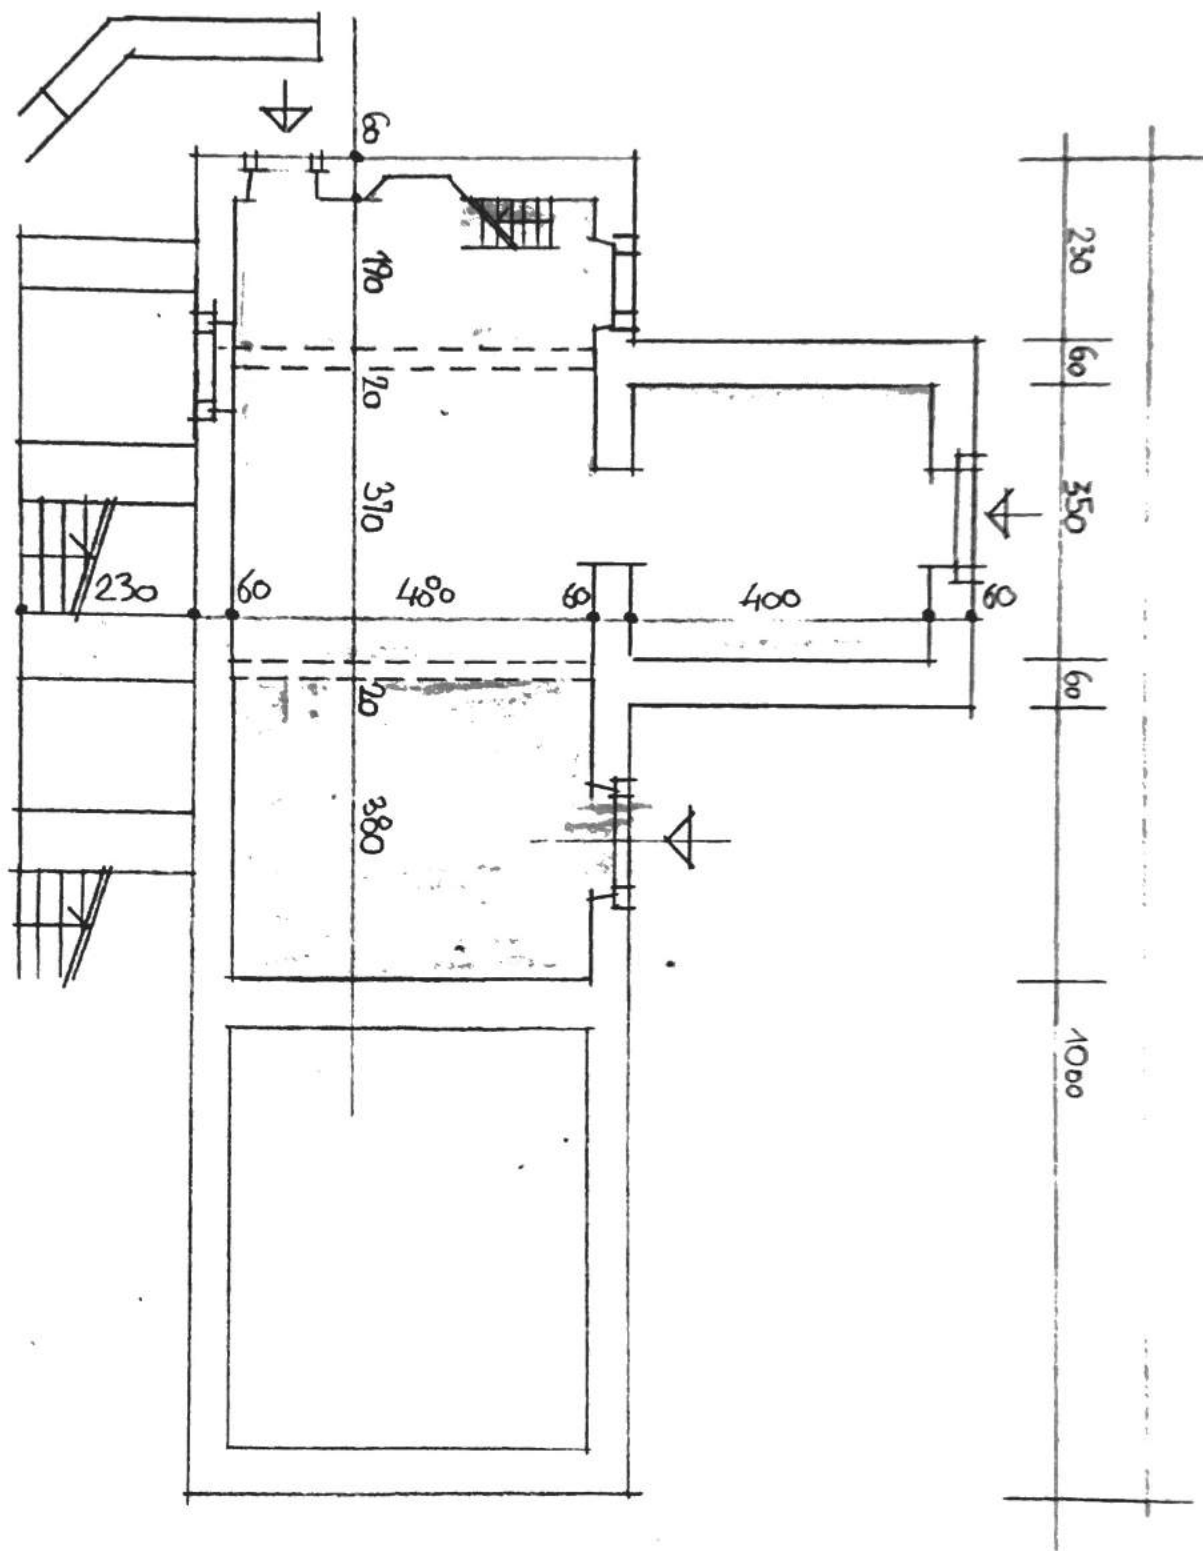


TLOCET PRIZEMLJA
M 1:100

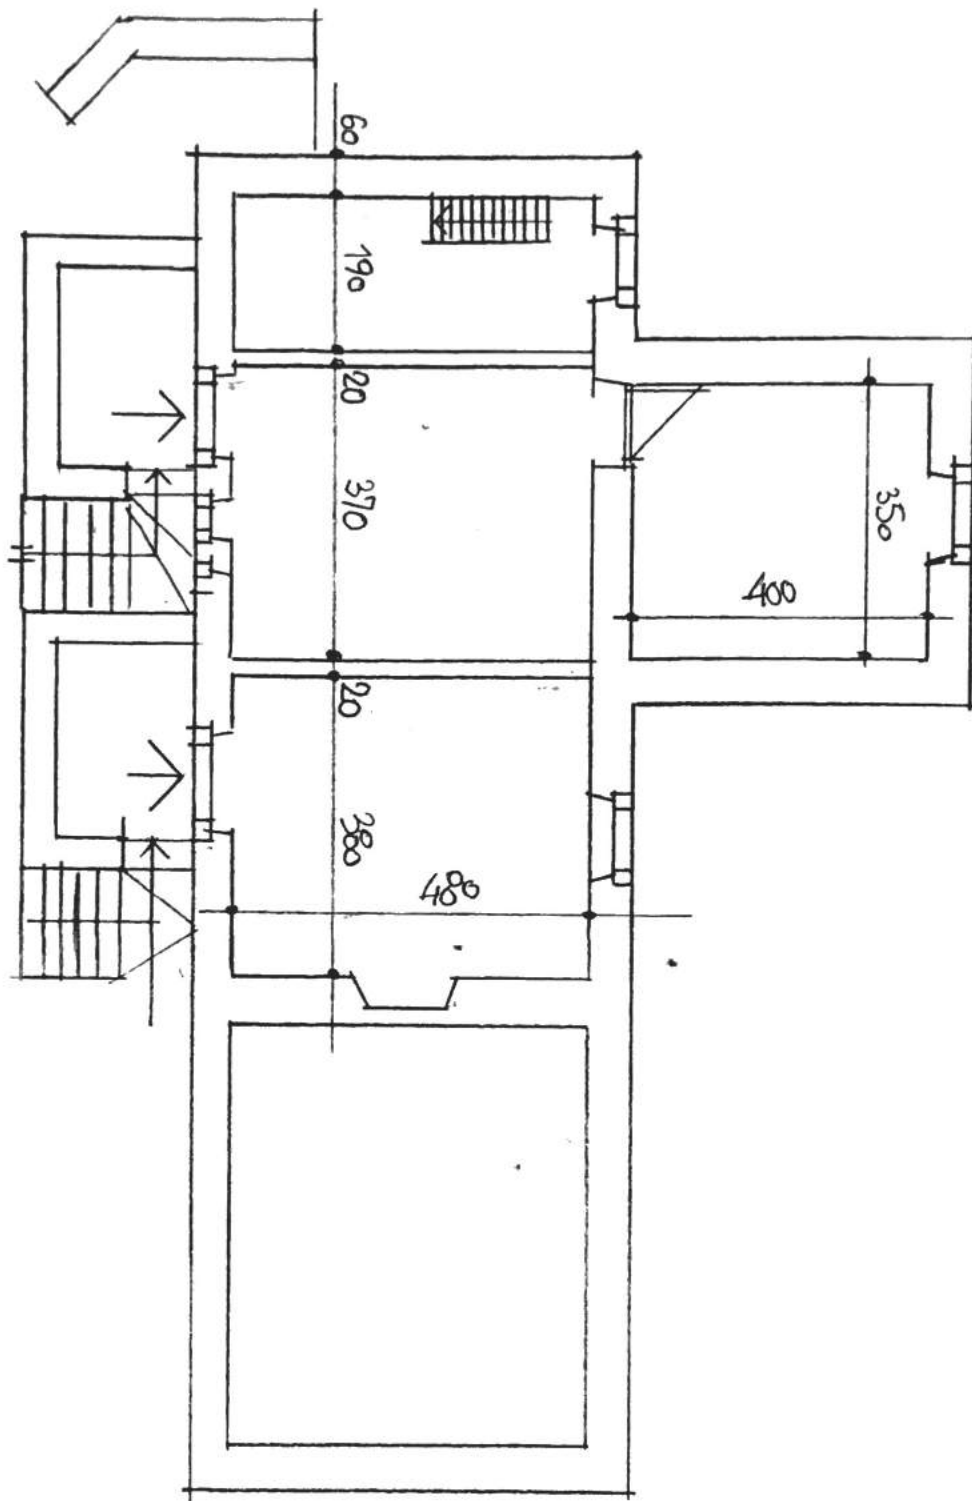


TLOCRT KATA
M 1:100

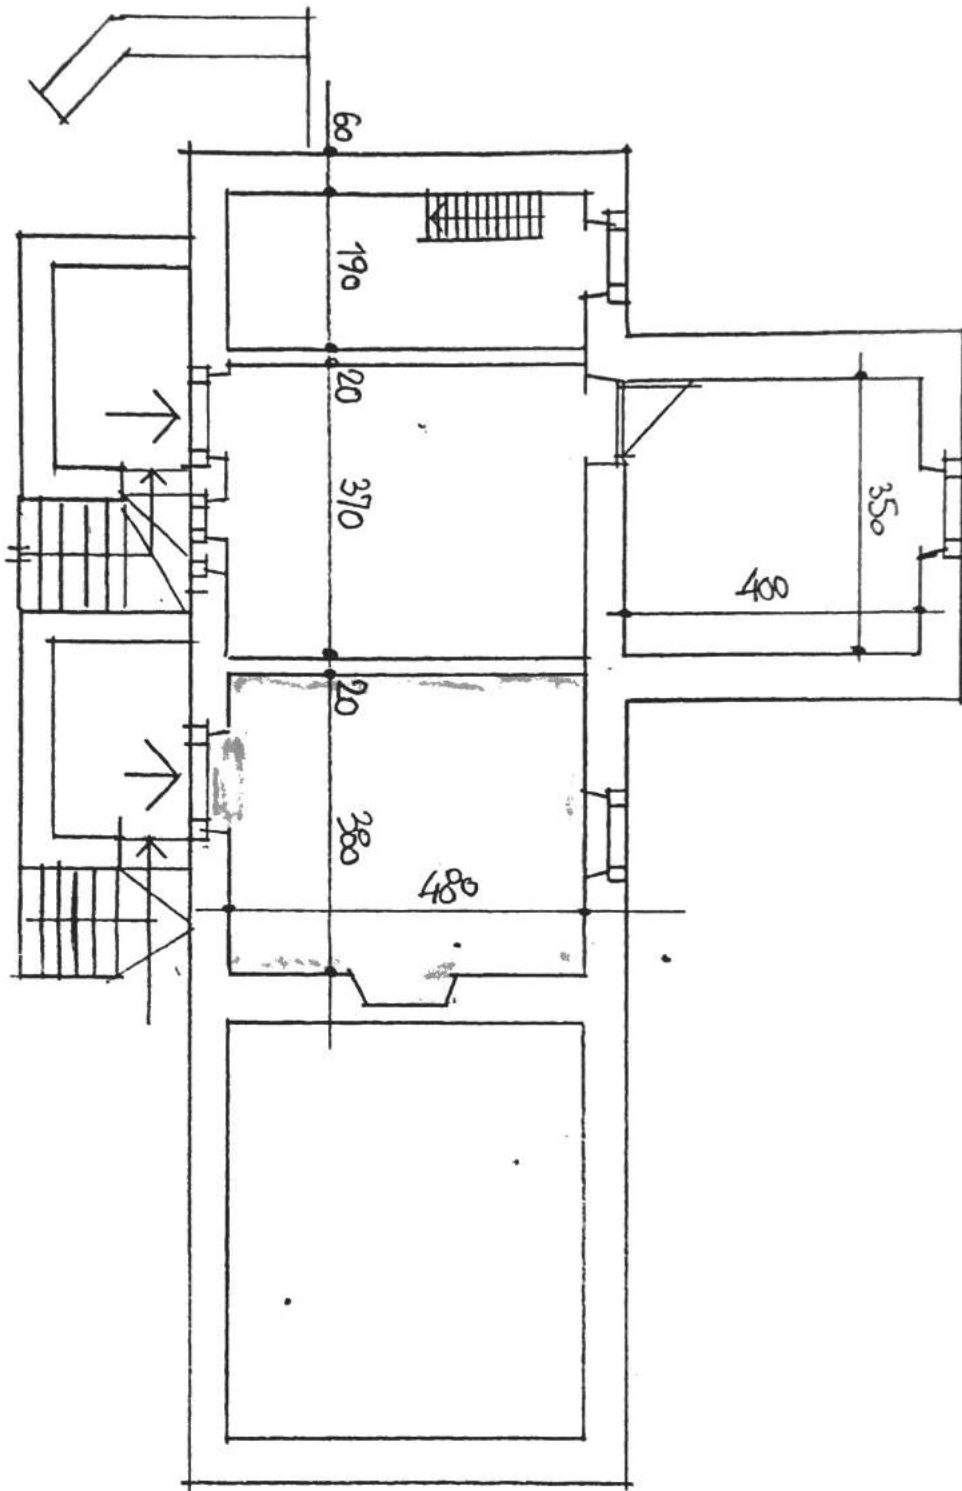

TLOCRT KATA

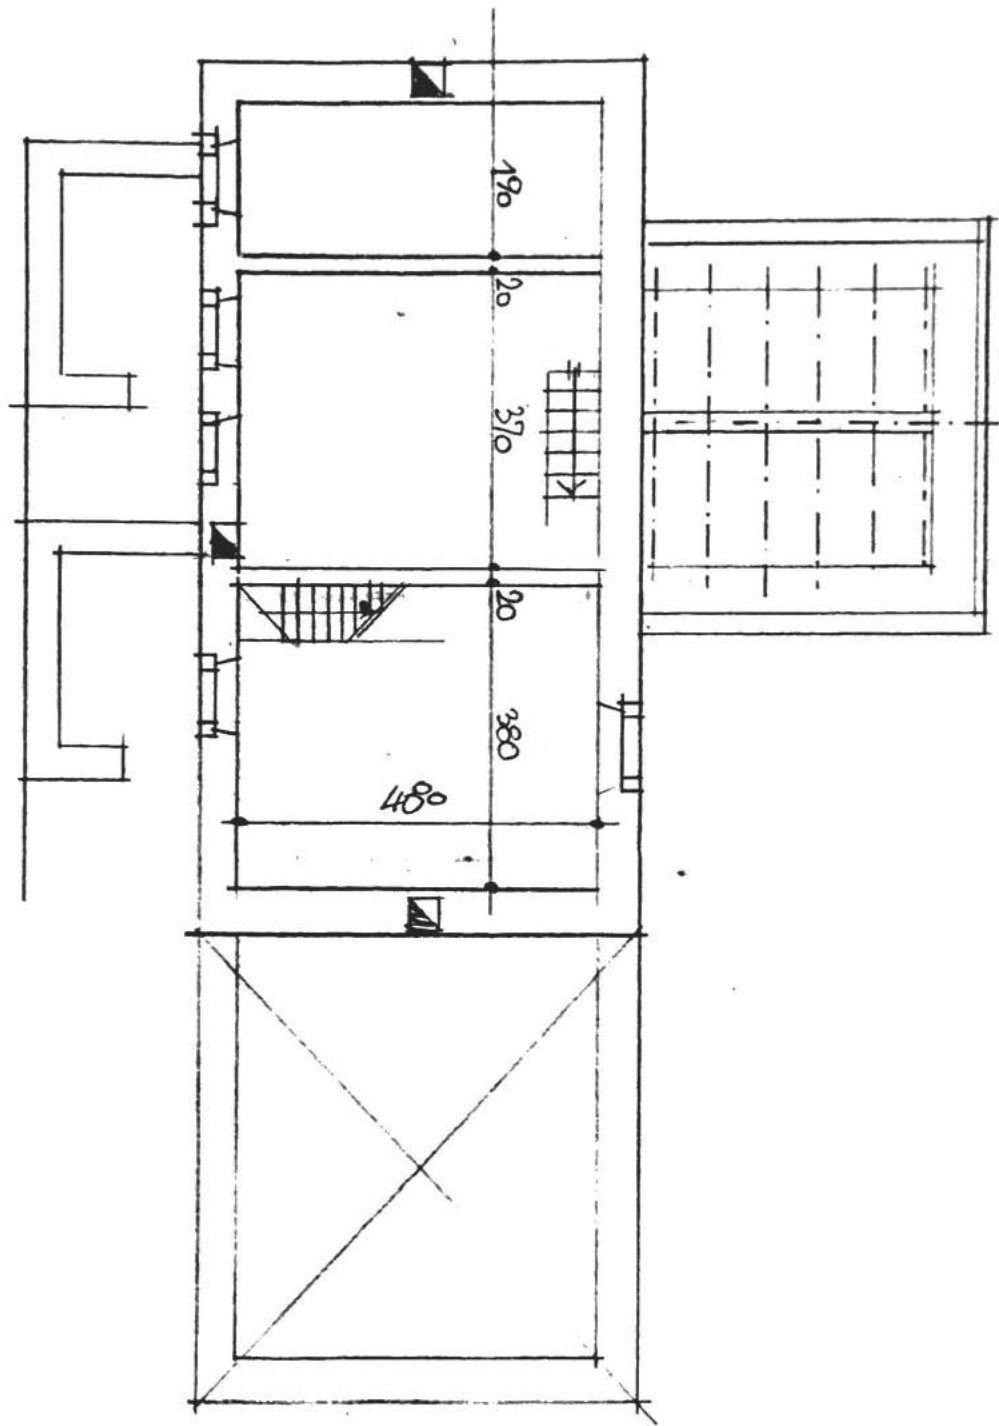


ТЛОСРТ ПОДКРОВУА.
М 1:100

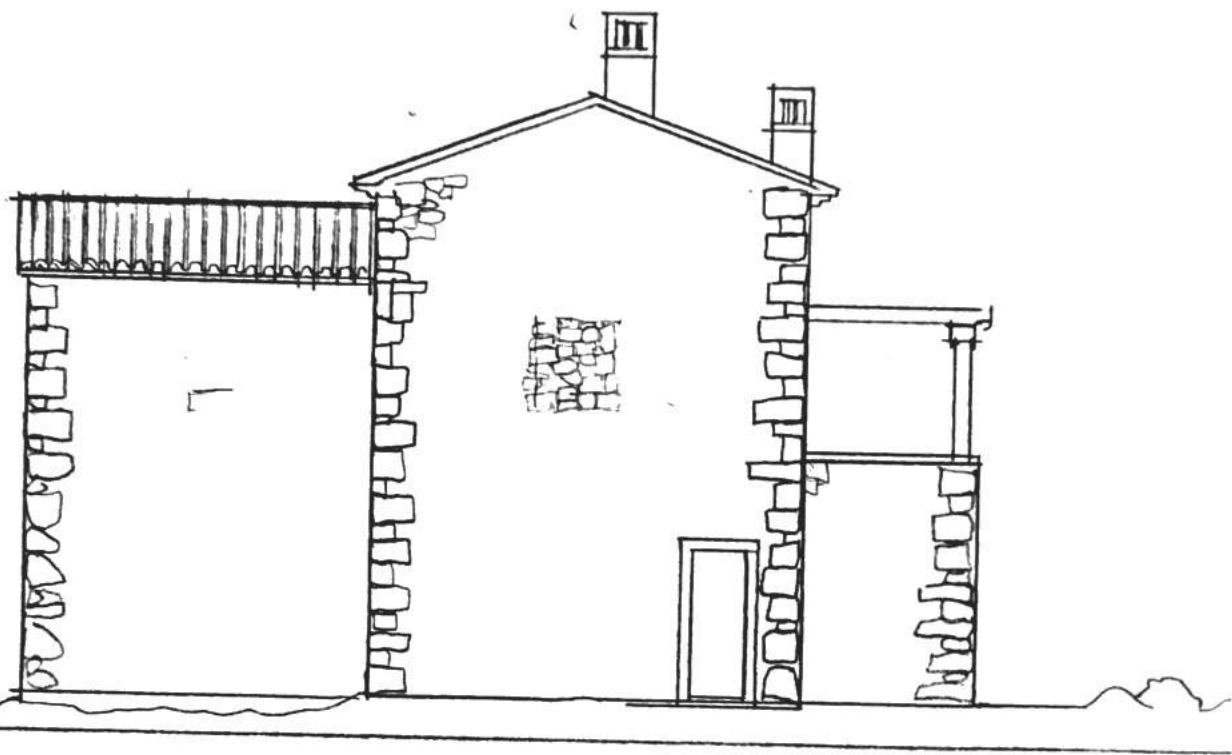


BOČNA FASADA

M 1:100

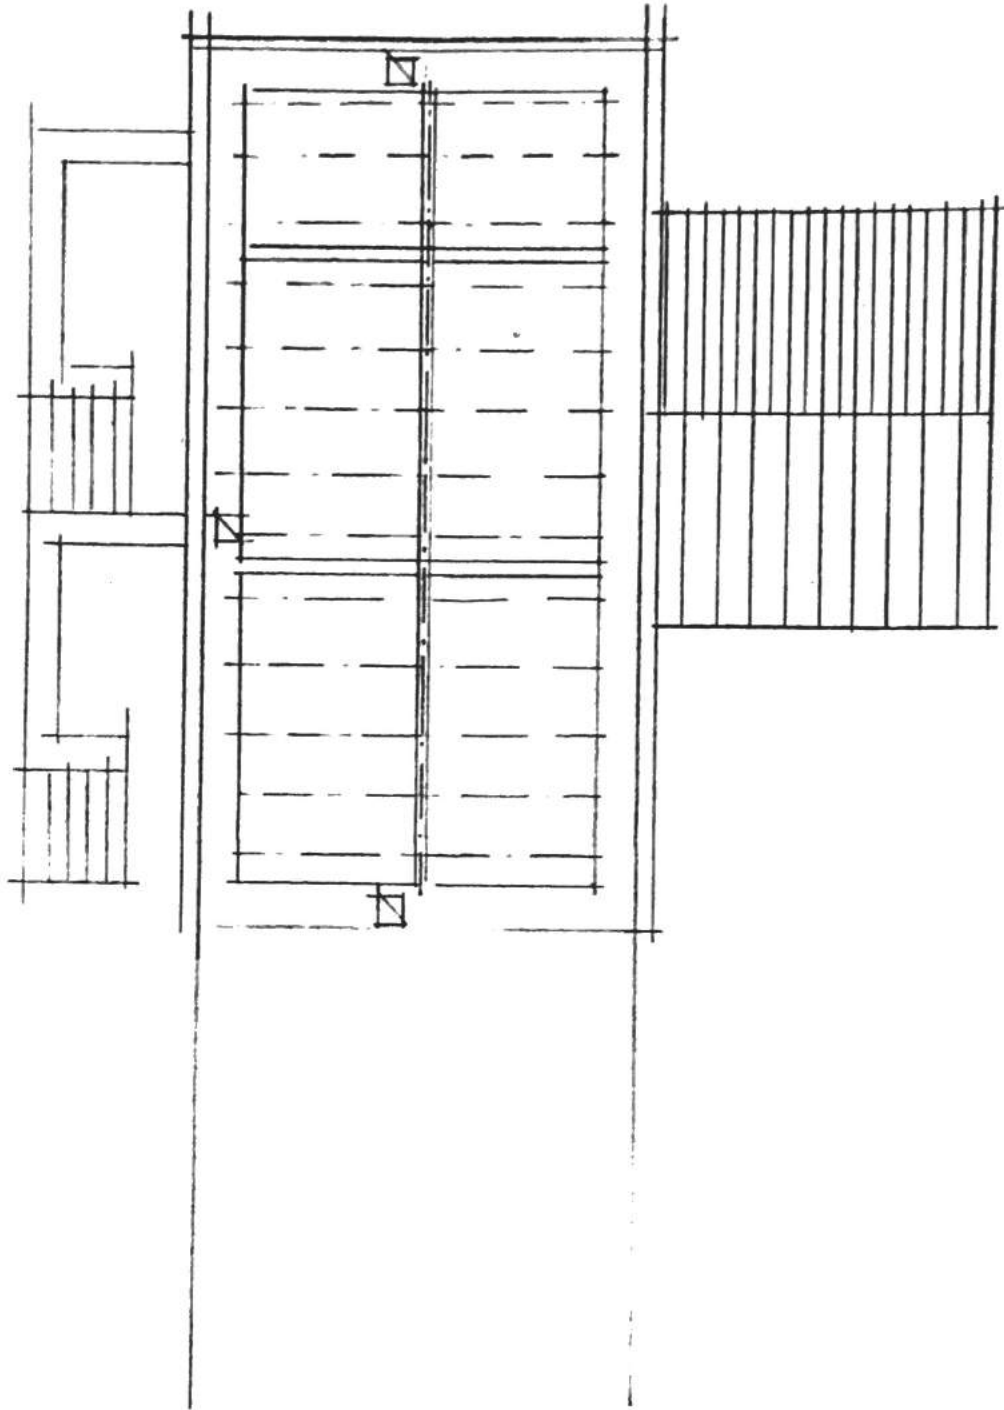

TLOCRT KROVIŠTA
M 1:100

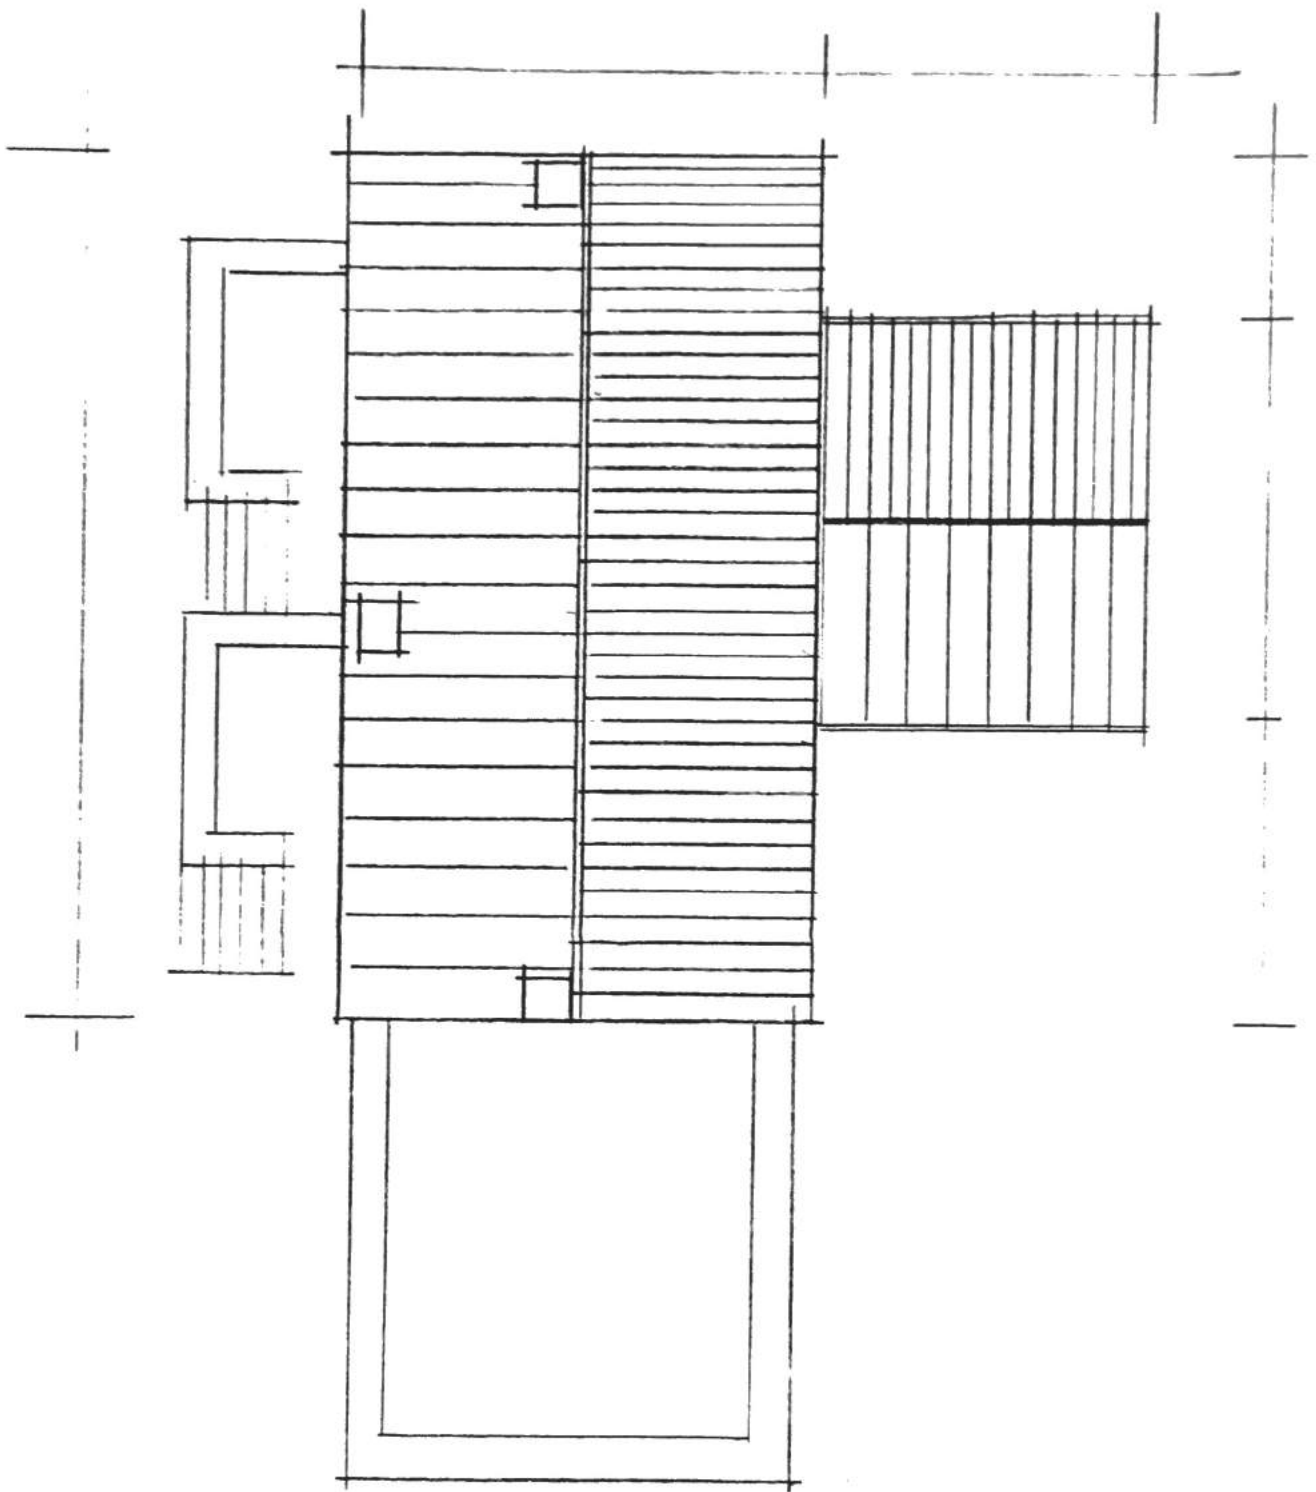

TLOCRT KROYA
M 1:100